



令和7年度 阿見町生活道路整備事業 詳細位置図

位置図 番 号	町道番号	行政区
①	町道2136号線	西郷
②	町道3174号線	中央南
③	町道1190号線	寺子・筑見

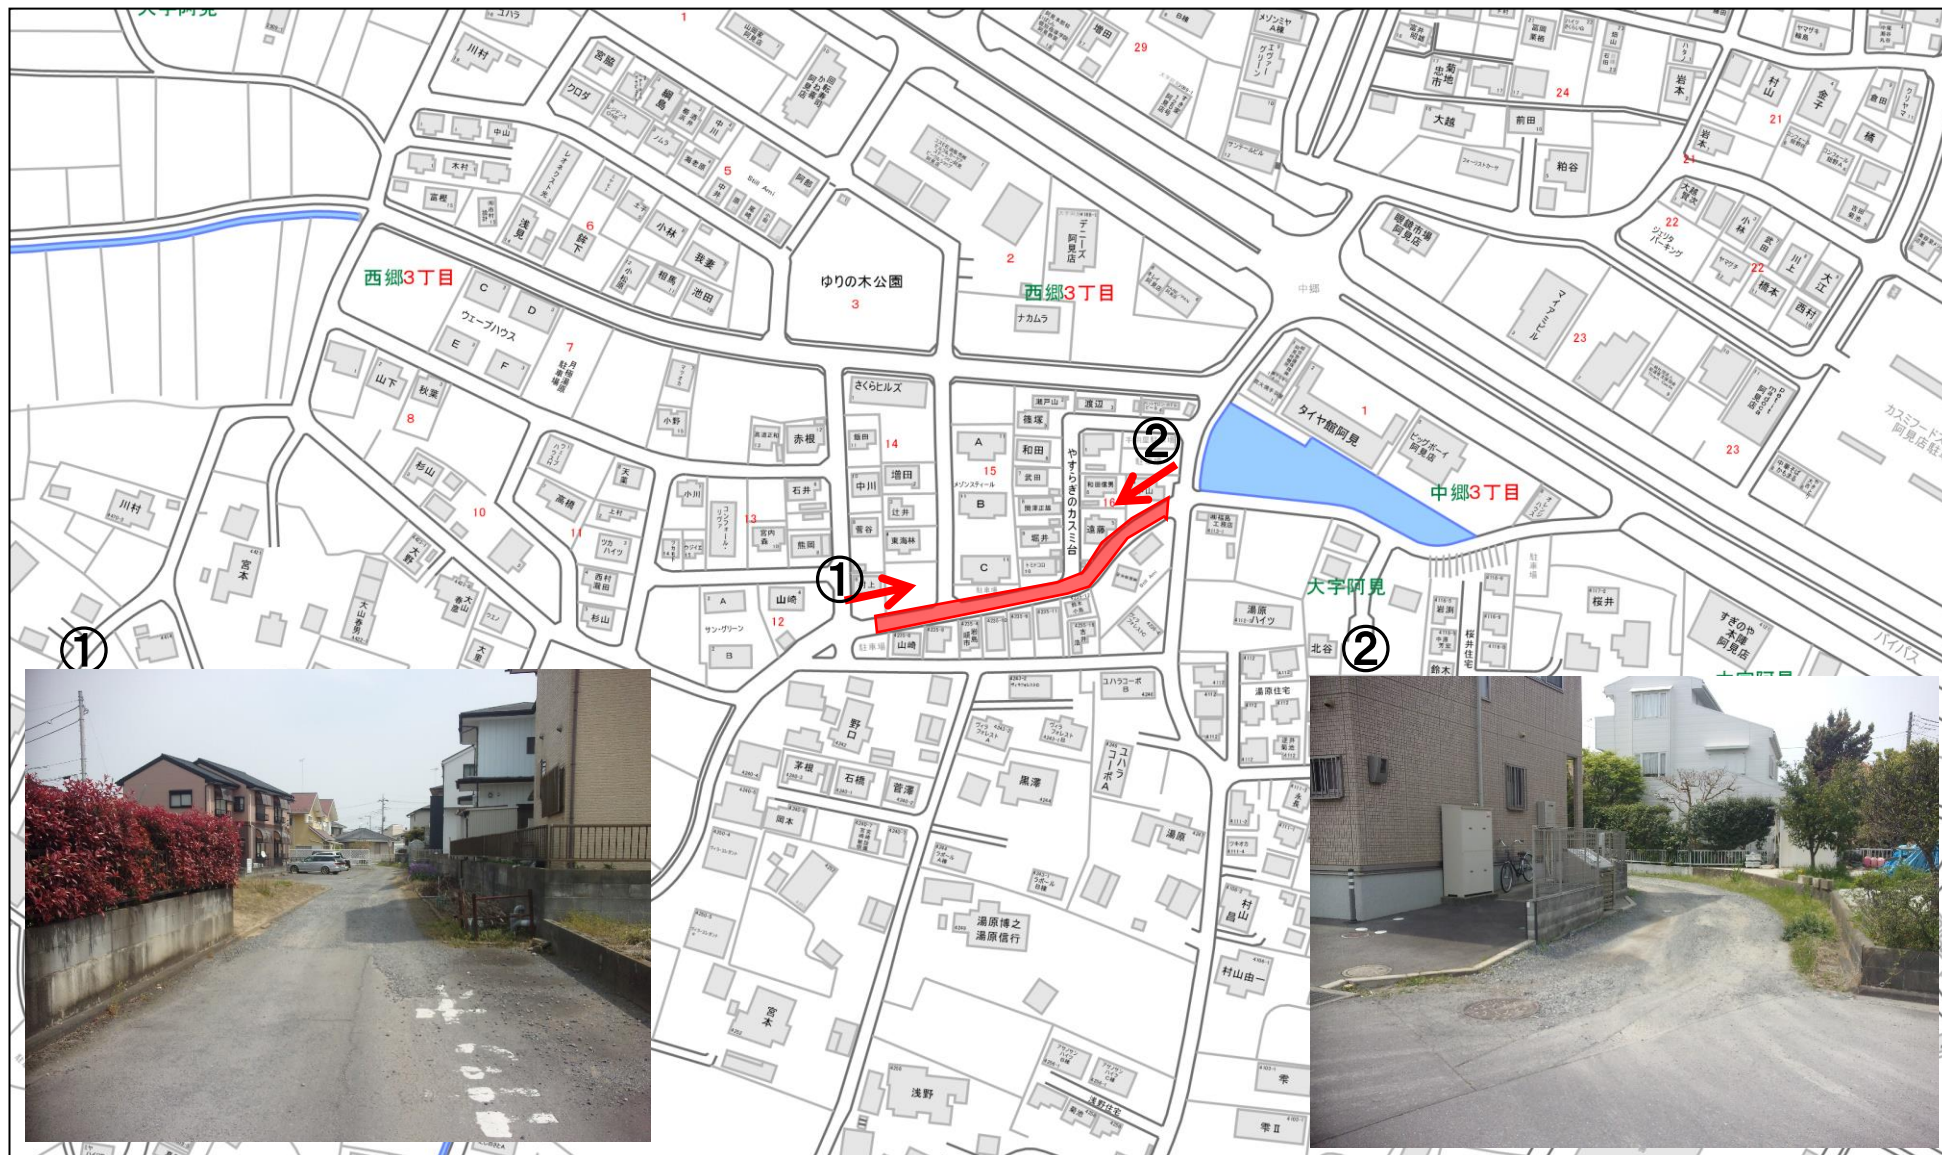

1/2,500

図面 番号	受付番号 年度 — 番号	行政区	延長 (m)	公園幅員 (m)	区域	路線番号
1	R5 — 5	西郷	110	3.8	市街化区域	町道第 2136 号線

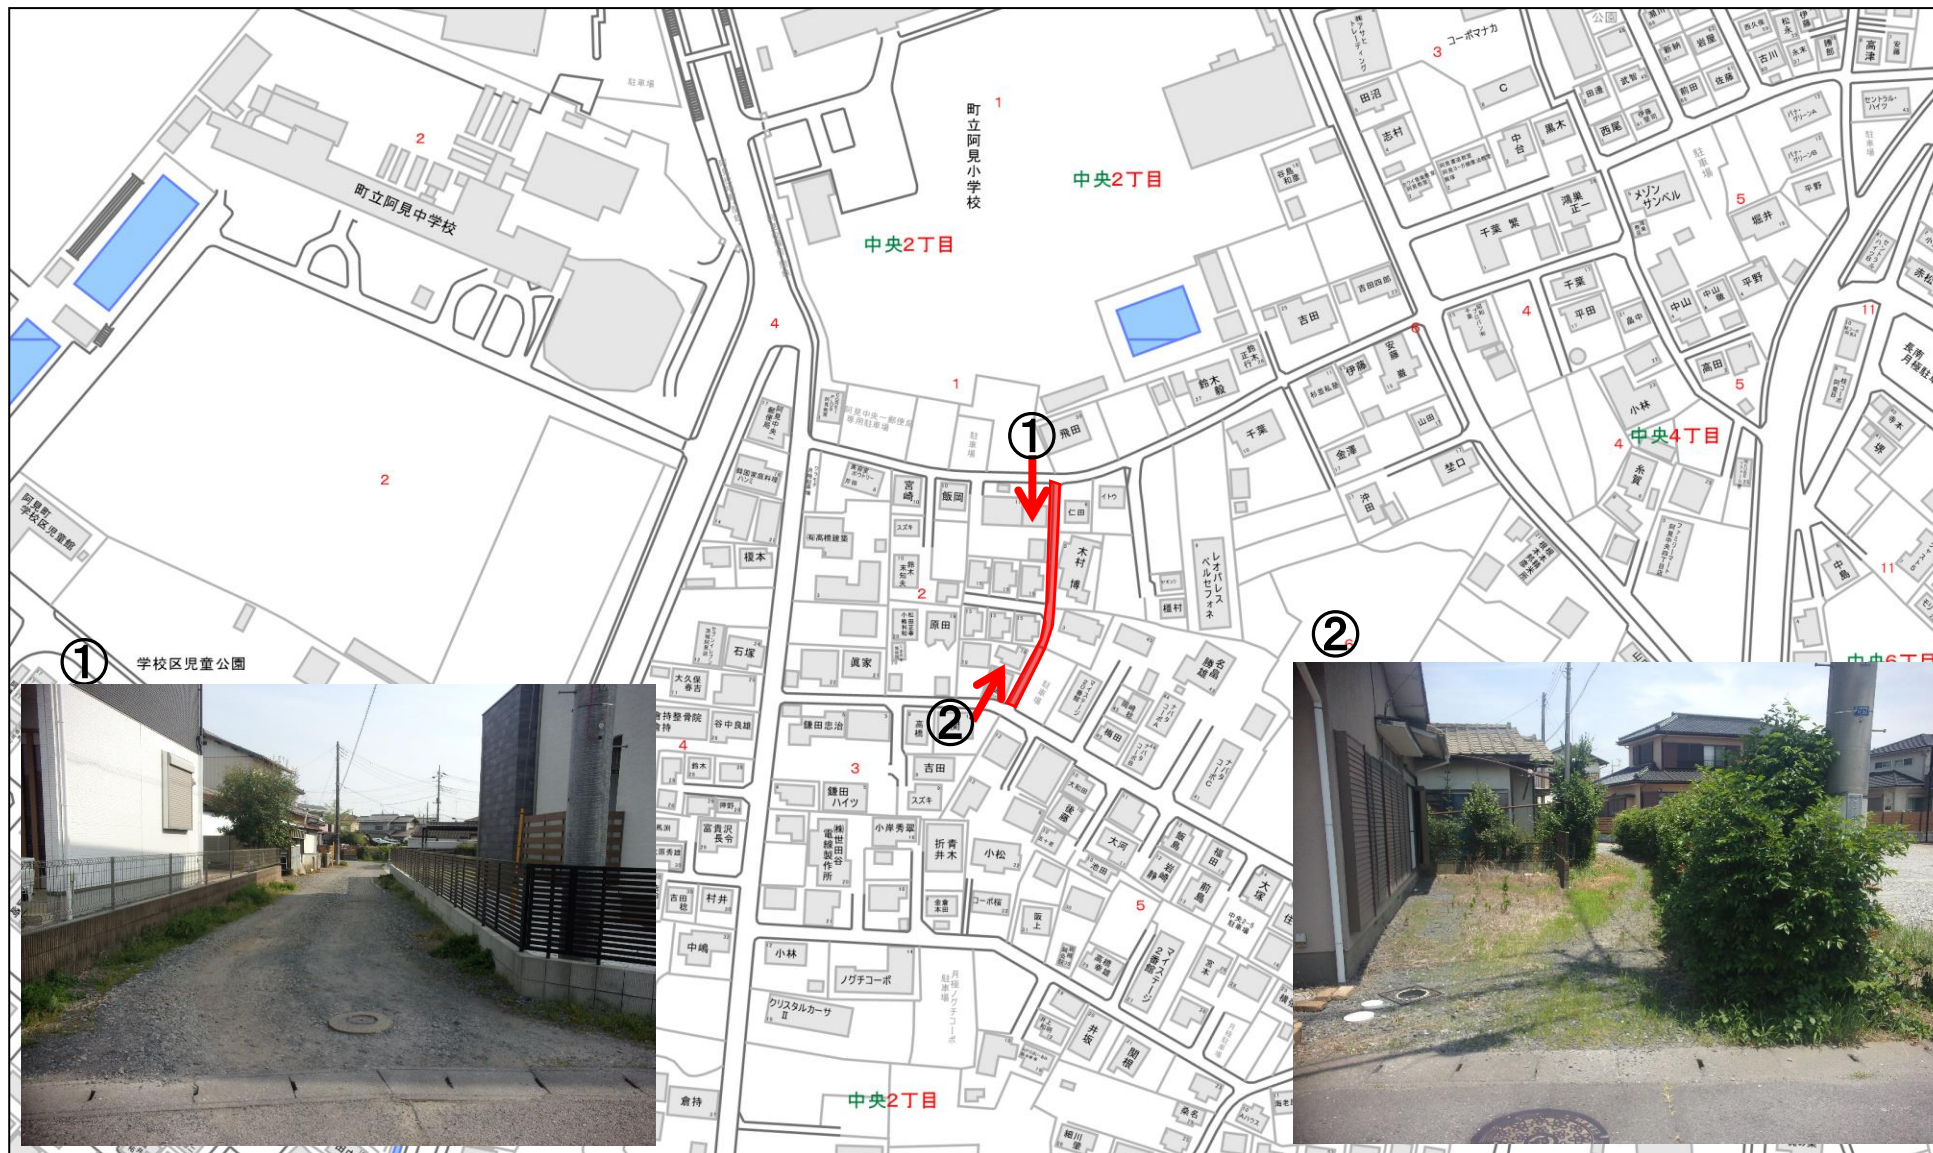

1/2,500

図面 番号	受付番号 年度 - 番号	行政区	延長 (m)	公園幅員 (m)	区域	路線番号
2	R5 - 6	中央南	80	1.8~2.9	市街化区域	町道第 3174 号線



1/2,500

図面 番号	受付番号 年度 — 番号	行政区	延長 (m)	公図幅員 (m)	区域	路線番号	
3	R5 — 4	寺子・筑見	320	2.5～3.3	調整区域	町道第 1190	号線